


窓

窓

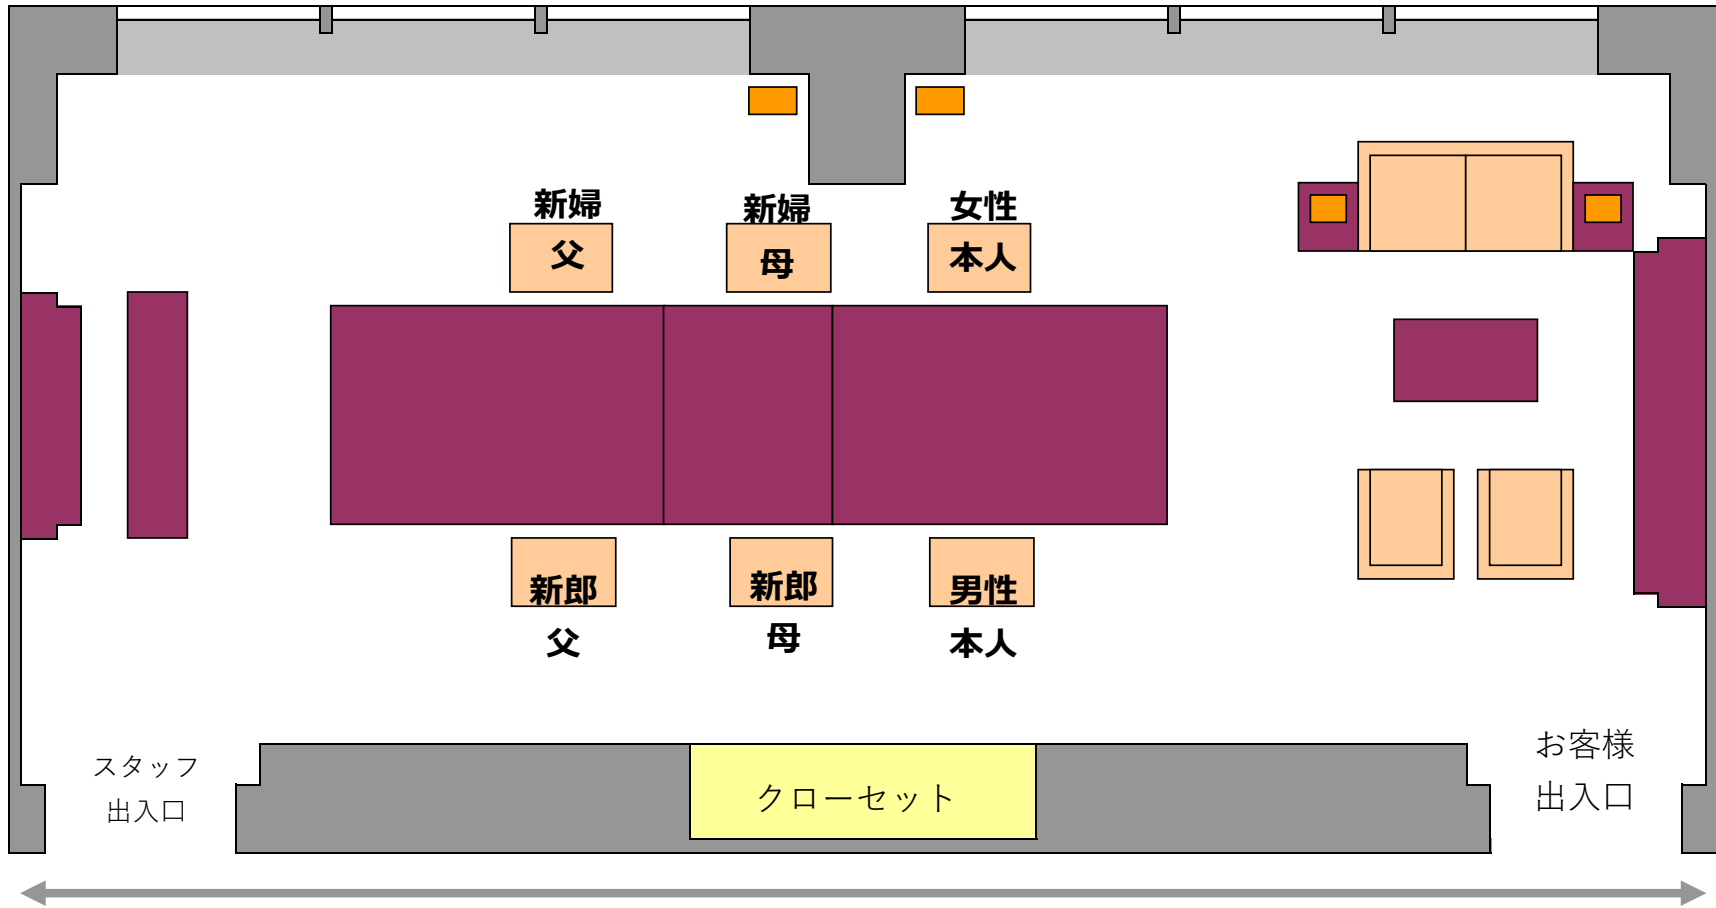

4.9m

14.1m

スカーレットルーム 26階 81㎡ 10-28名様